
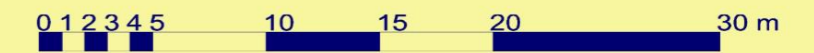
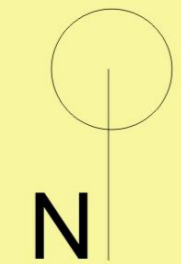


APARTOTEL CALA XINXO *****

PLANTA PRIMERA

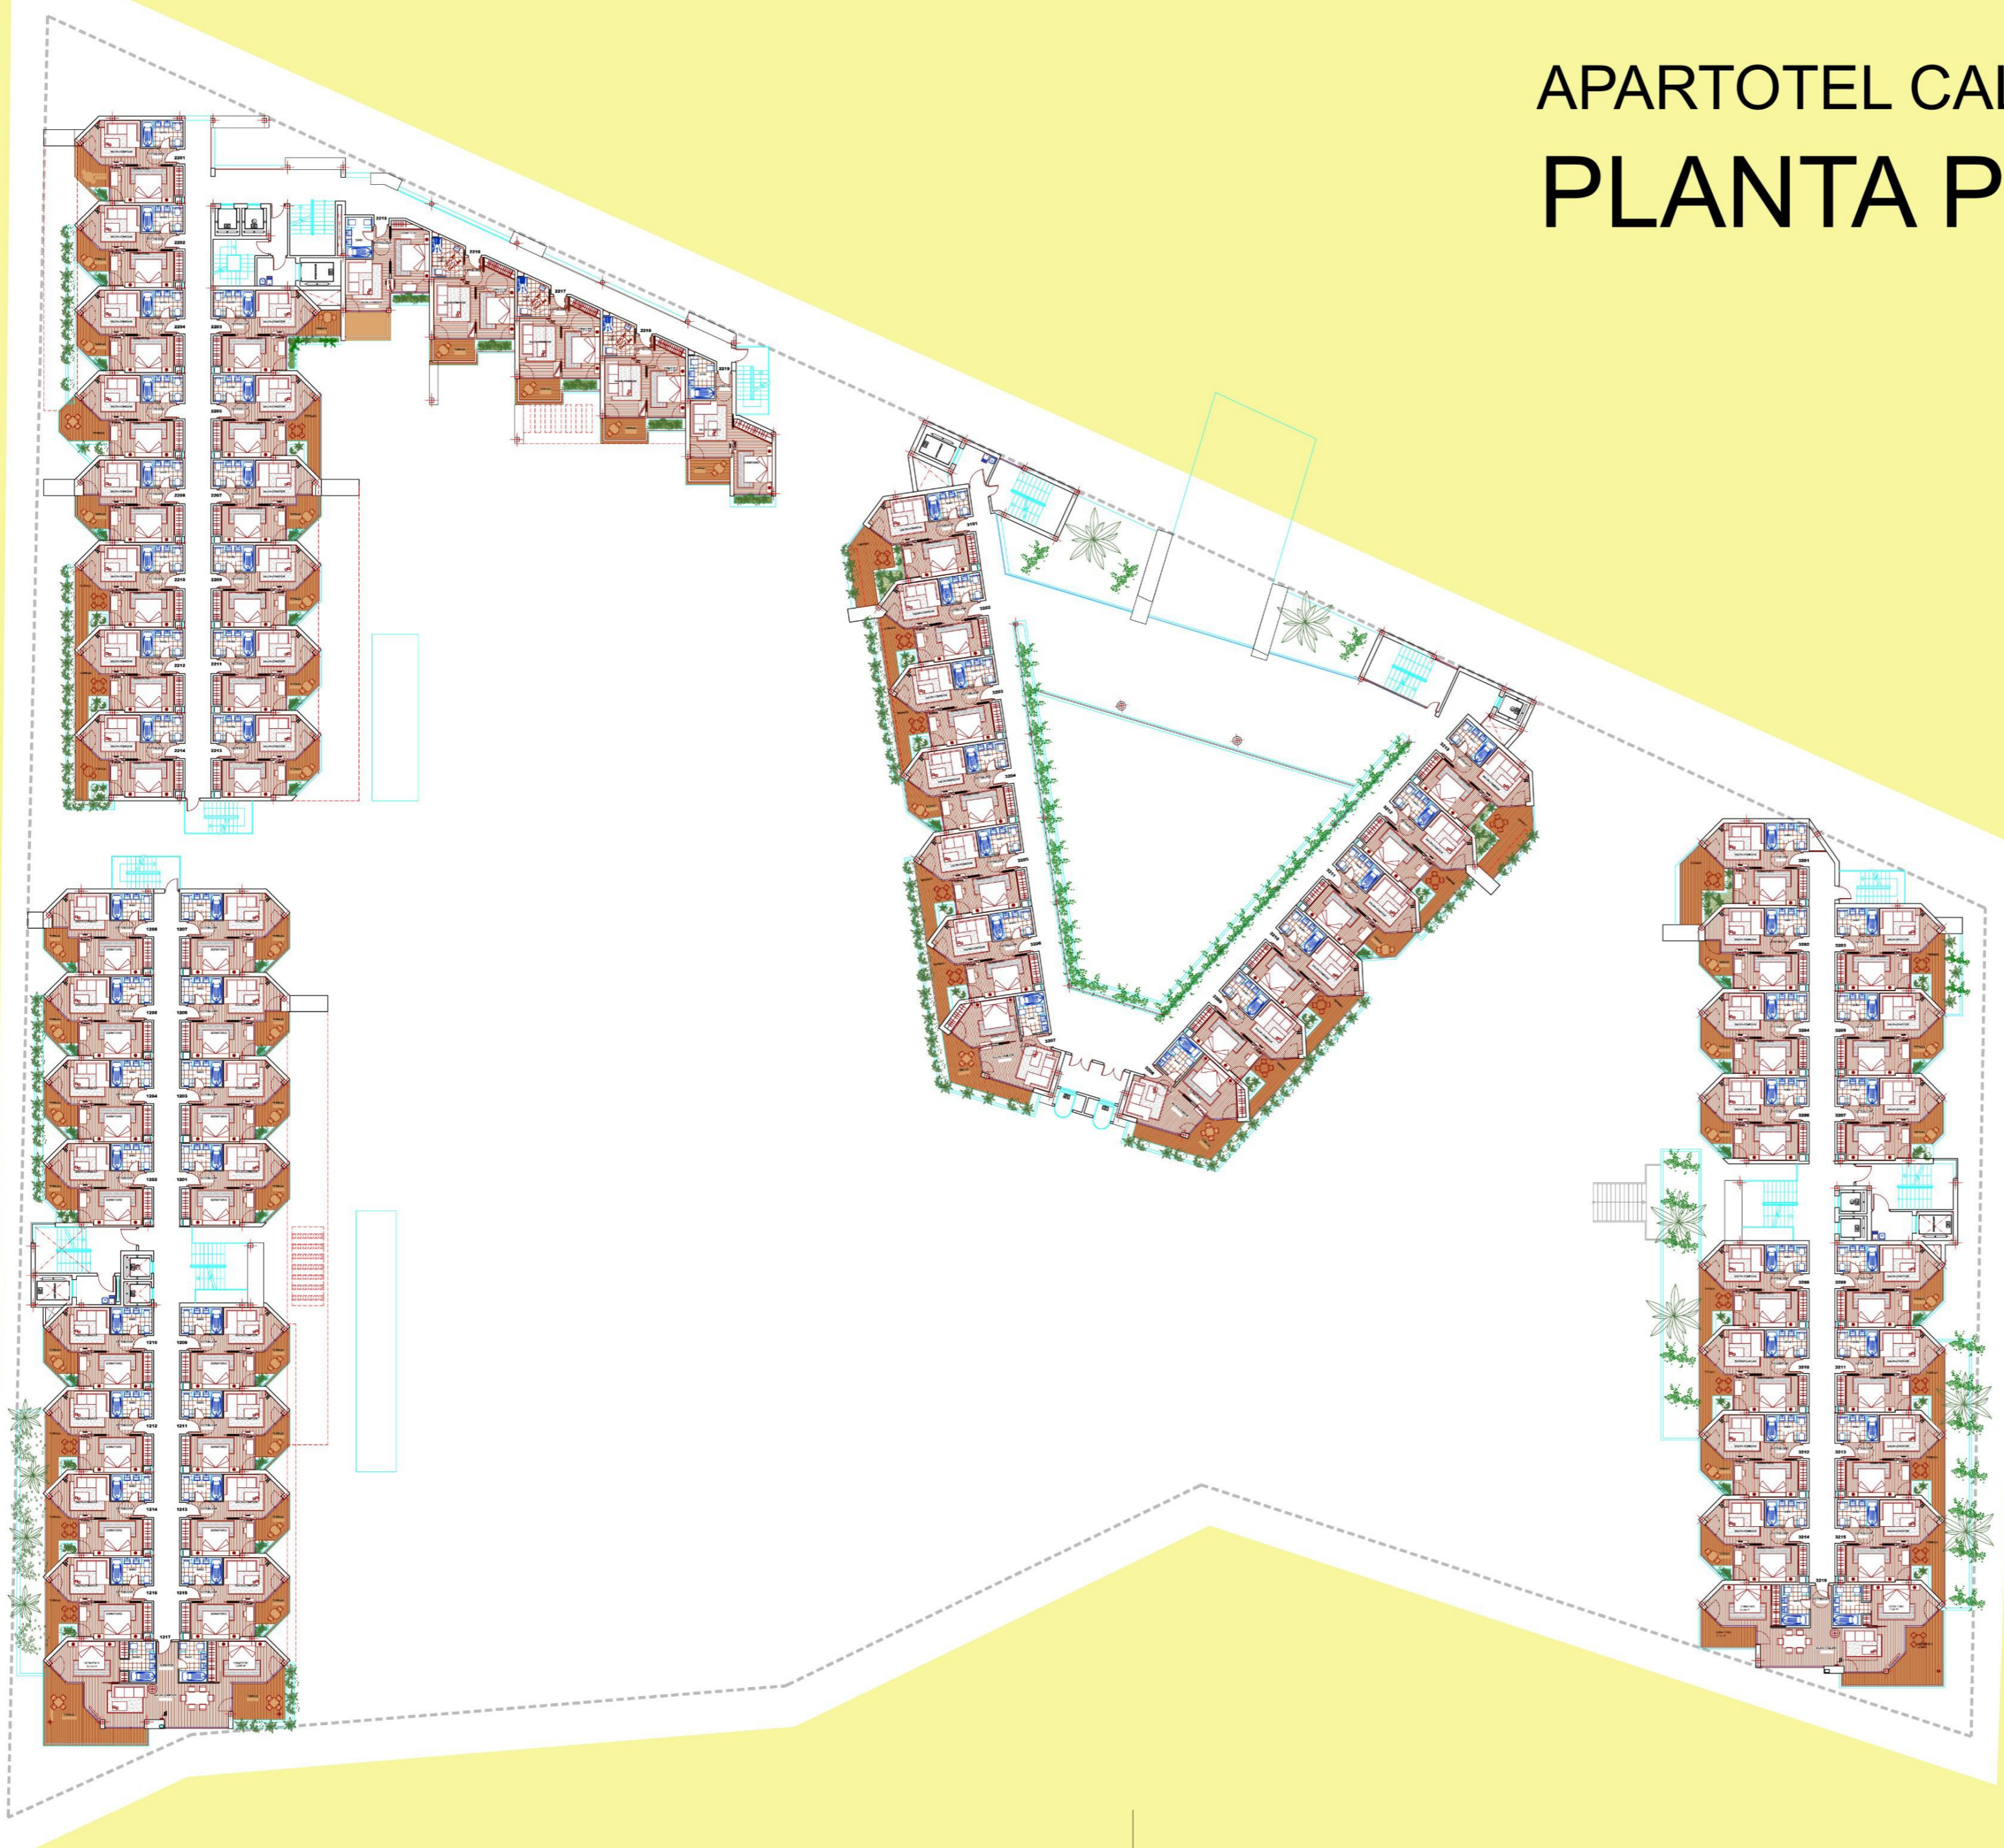

Proyecto Básico de adecuación a cinco estrellas del apartotel Cala Xinxó

Autores del proyecto:
Francisco Cuevas Raposo
Rual Martínez del Valle

Empresa contratista:
diseño y arquitectura
mediterráneo s.l.

PLANTA PRIMERA

escala

proyecto Básico de adecuación a cinco estrellas del apartotel Cala Xinxó.

promotor Cala Xinxó S.L.

situación Cala Xinxó, Bahía de Sant Antoni de Portmany

5.0

AVISO IMPORTANTE:
La documentación técnico-gráfica objeto del presente trabajo constituye creación protegida por el texto refundido de la ley de propiedad intelectual. Queda expresamente prohibida la reproducción, divulgación pública y transformación de la obra protegida